



Fasade Nord

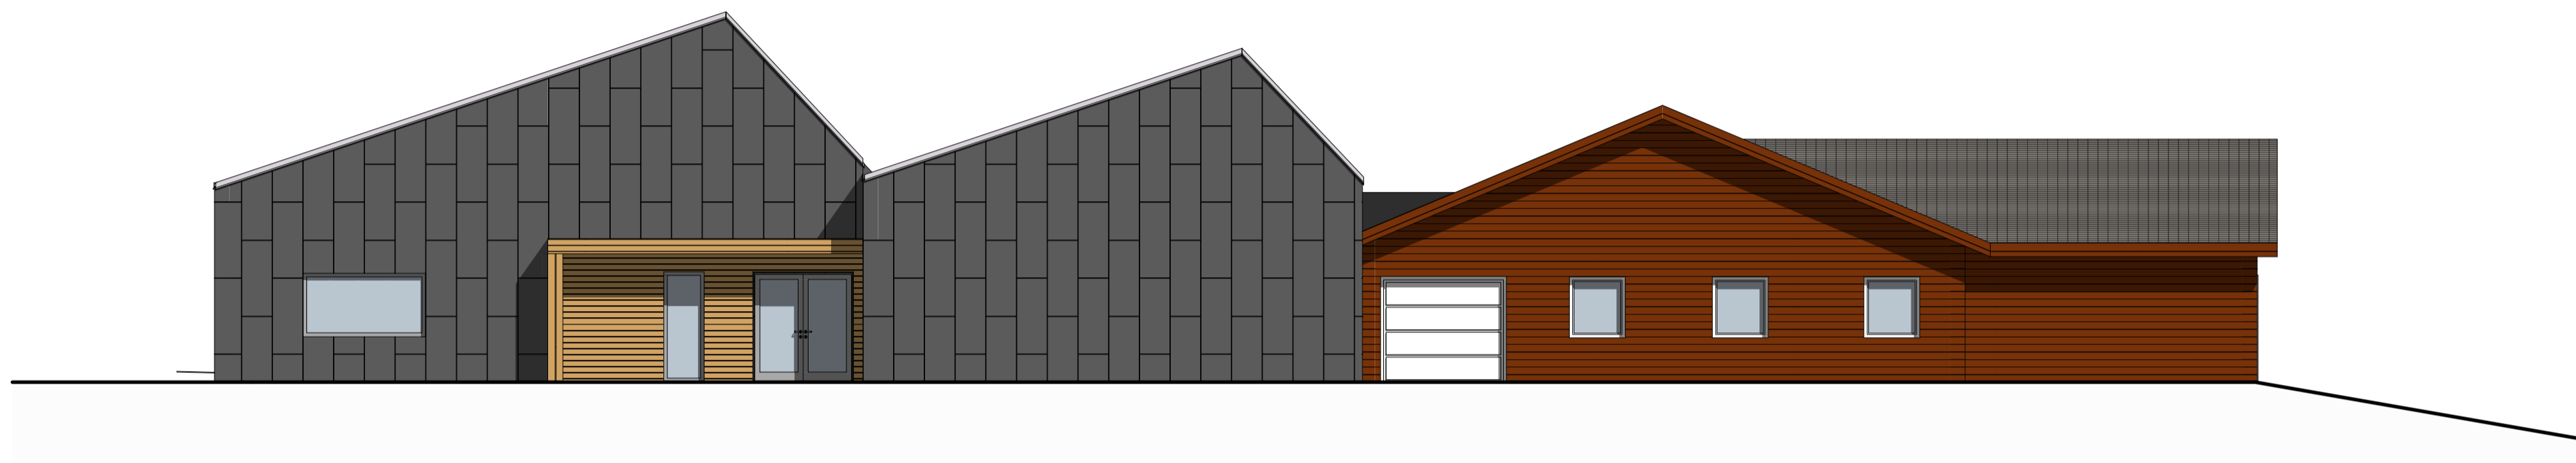

Fasade Sør

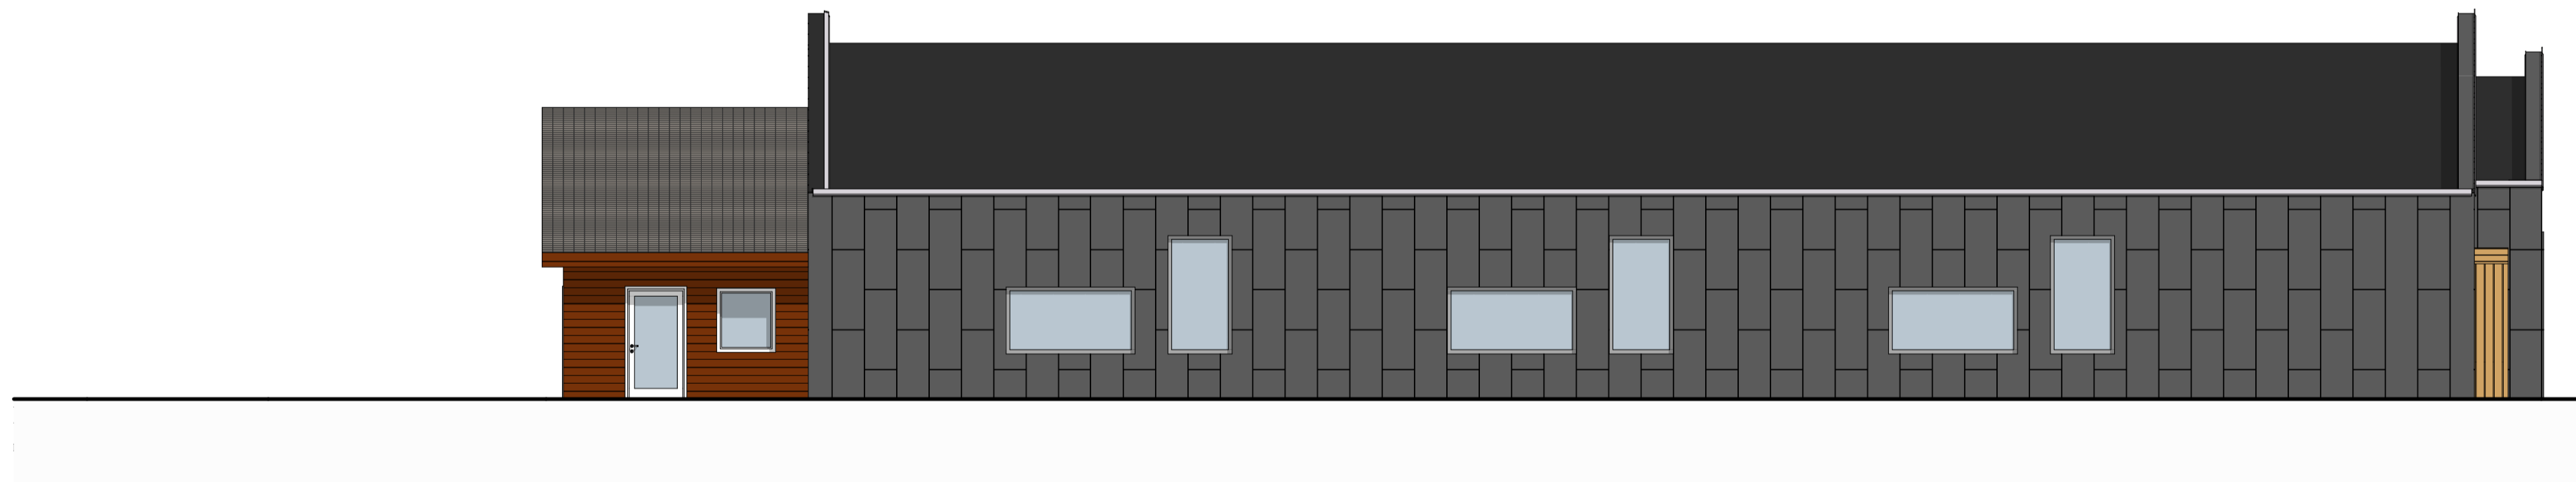

Fasade Vest



Fasade Øst

Rev.	Dato	Beskrivelse	Utarbeidet	Fagkontroll	Godkjent
B01	2018-03-13	Skisseforslag	MAJLA	GEMLI	GEMLI
<small> Dette dokumentet er utarbeidet av Norconsult AS som del av det oppdraget som fremgår nedenfor. Opphavsretten tilhører Norconsult AS. Dokumentet må bare benyttes til det formål som oppdragsavtalen beskriver, og må ikke kopieres eller gjøres tilgjengelig på annen måte eller i større utstrekning enn formålet tilsier. </small>					
Oppdragsgiver Beiarn Kommune			Målestokk (Gjelder A1 format) 1:100 1:200 (A3)		
Prosjekt Trones næringsbygg			Tegningsnavn Fasader		
Oppdragsnummer Norconsult		Tegningsnummer 5180247 A.45.01	Revisjon B01		

Skisseprosjekt

